

wohnraumwerk



SYMBOLBILD


WOHNEN AM FUßE DES GRAZER RUCKERLBERGS

RUCKERLBERGGASSE


14-14A | 8010 GRAZ | WALTENDORF

wohnung_03a

GESCHOSS	OG1
ZIMMER	3
WOHNNUTZFLÄCHE	83,12m ²
TERRASSE	73,50m ²
KELLERABTEIL_03a	7,65m ²
CARPORT-STELLPLATZ	P02

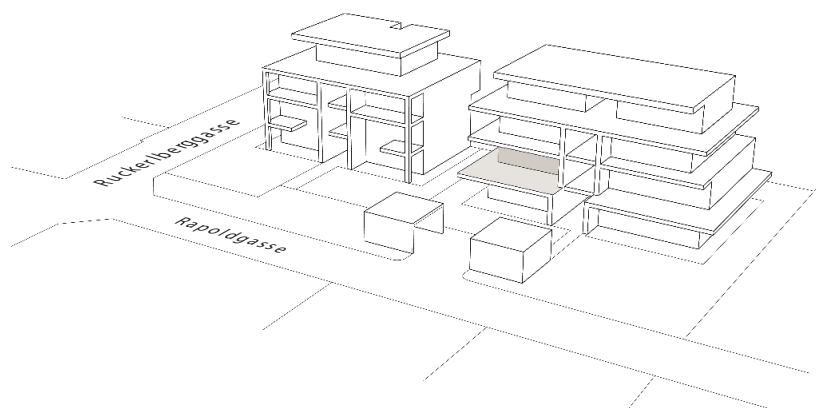

Hier will ich leben.

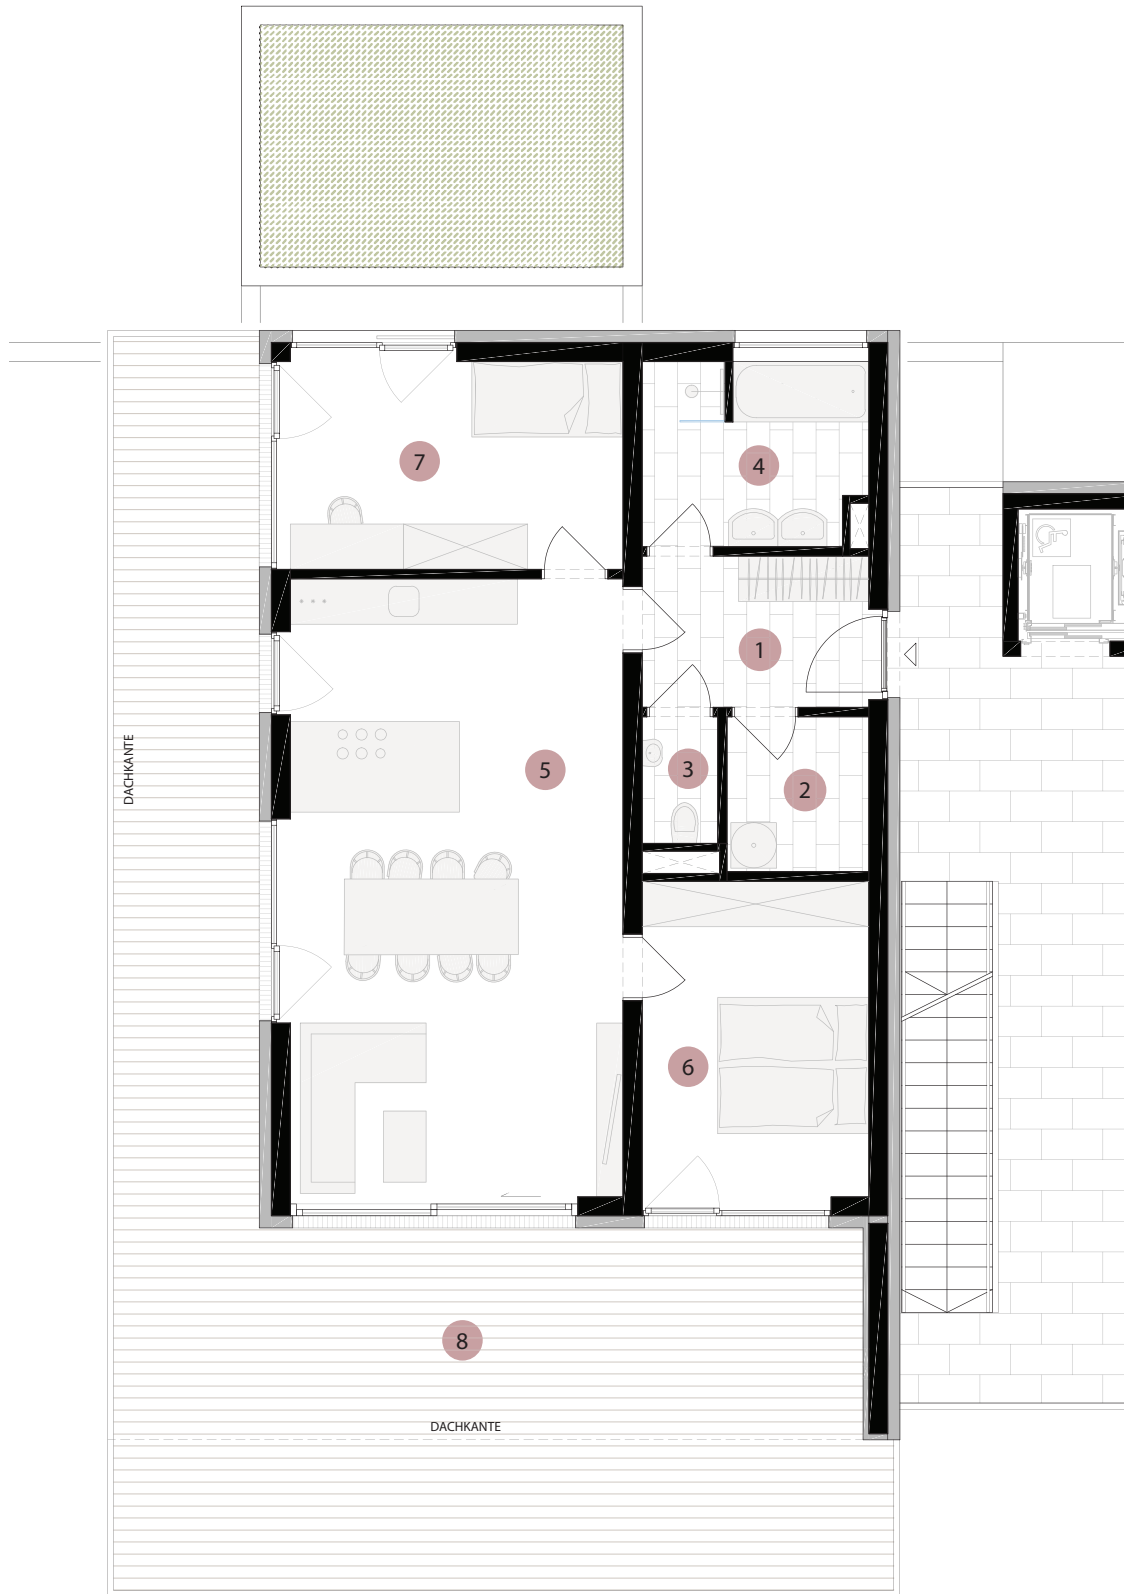


2. OBERGESCHOSS | 1_100

0 1 2 5 10m



T 3 Zimmer ERRASSEN- Wohnung

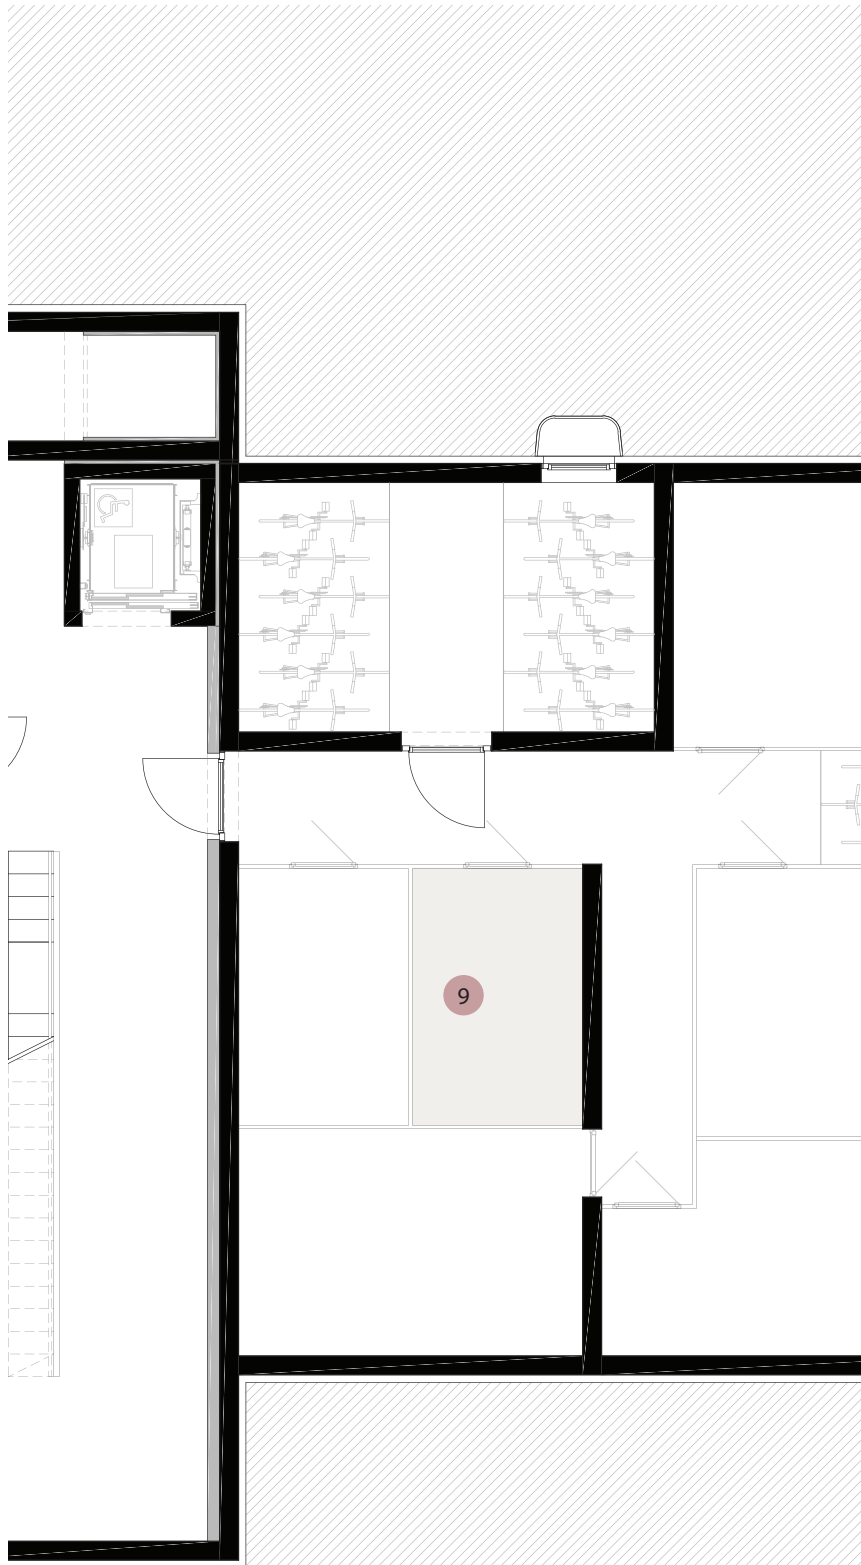



KELLERGESCHOSS | 1_100

1	VORRAUM	6,26m ²
2	ABSTELLRAUM	3,95m ²
3	WC	1,61m ²
4	BAD	7,26m ²
5	WOHNKÜCHE	37,75m ²
6	ZIMMER_01	13,27m ²
7	ZIMMER_02	13,02m ²

WOHNNUTZFLÄCHE W_03a 83,12m²

8	TERRASSE	73,50m ²
9	KELLERABTEIL_03a	7,65m ²

RAUMHÖHE 2,80m

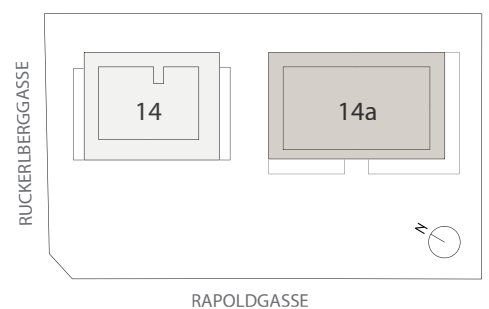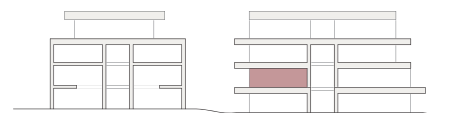

RAPOLDGASSE



LAGEPLAN | 1_2000

CARPORT | STELLPLATZUORDNUNG W_03a | P02

BERATUNG & EXKLUSIVER HONORARFREIER VERKAUF


wohnraumwerk

Berit Senger MA, MBA
 verkauf@wohnraumwerk.at
 +43 664 9207379

PROJEKTENTWICKLUNG & VERTRIEB

wohnraumwerk
 Bauträger & Projektentwicklungs GmbH
 Marschallgasse 17 | 8020 Graz

Änderungen & Abweichung gegenüber den publizierten Angaben bleiben ausdrücklich vorbehalten. Leistungsumfang gemäß Bau- und Ausstattungsbeschreibung. Bauliche Änderungen vorbehalten. Statische, konstruktive, haustechnische und bauphysikalische Details sind nicht Planinhalt. Dargestellte Möbel und Einrichtungsgegenstände sowie Bepflanzungen haben symbolhaften Charakter. Raum- und Wohnungsgrößen können sich im Rahmen der Detailplanung ändern. Maß- und Flächentoleranz ±3%.

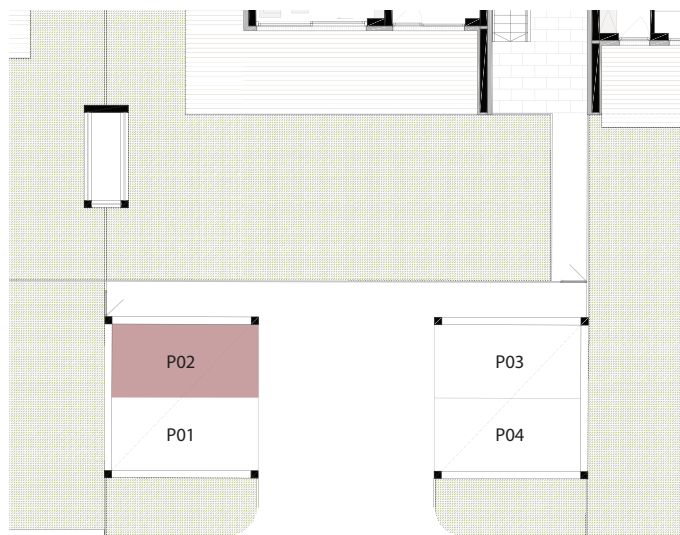

RAPOLDGASSE

Stand | 20.05.2021