


wohn
raum
werk




SCHÖNBRUNNGASSE 16-20

8043 GRAZ - Rosenberg

wohnung 01

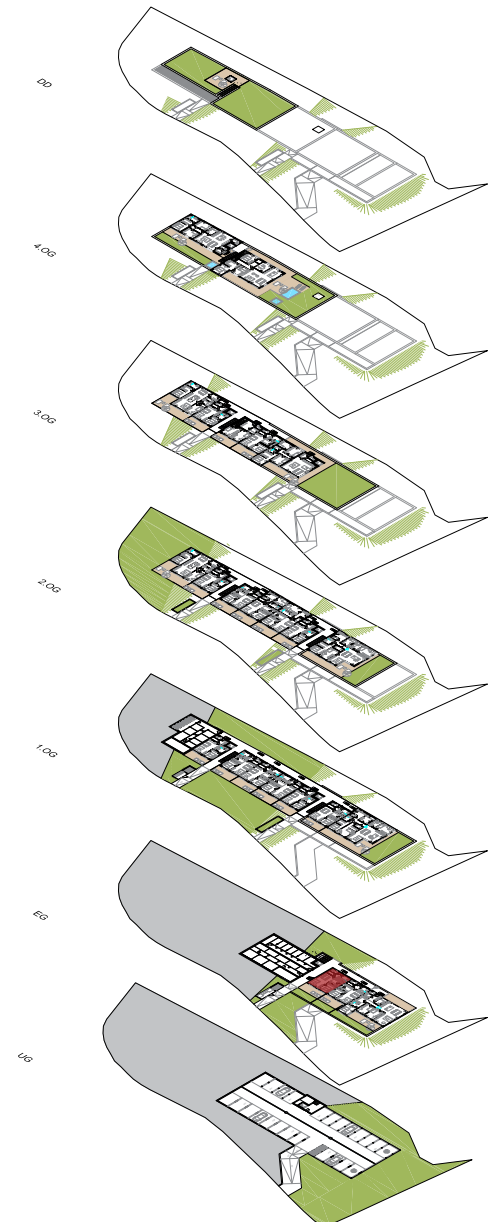


wohnraumwerk
Bauträger & Projektentwicklungs GmbH
Marschallgasse 17, 8020 Graz
www.wohnraumwerk.at

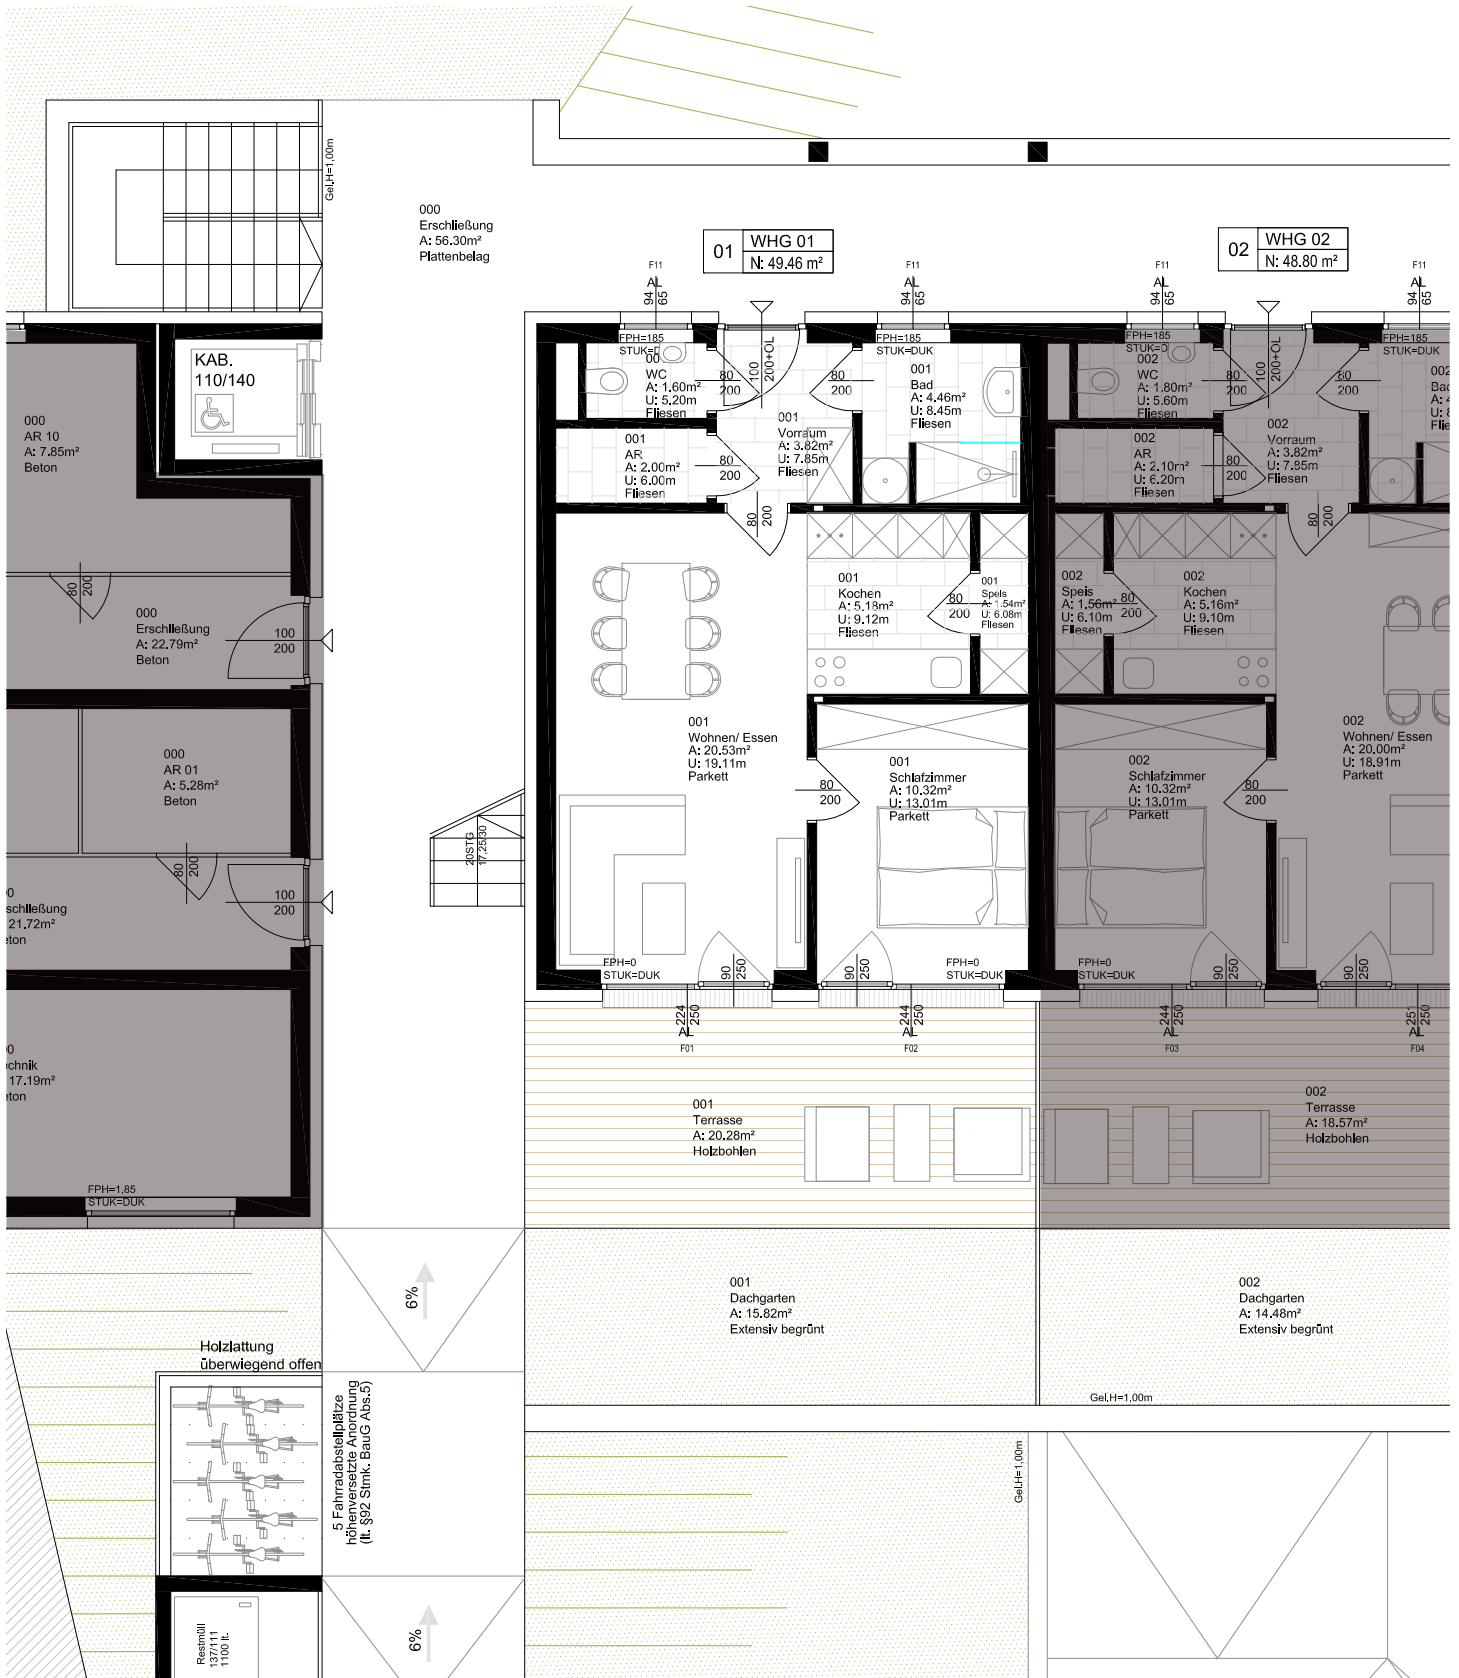

WOHNUNG 01 **SBG 20**
 WOHNNUTZFLÄCHE49,46m²

TERRASSE.....20,28m²
 DACHGARTEN.....15,82m²

KELLERABTEIL.....ja
 PARKPLATZ.....ja

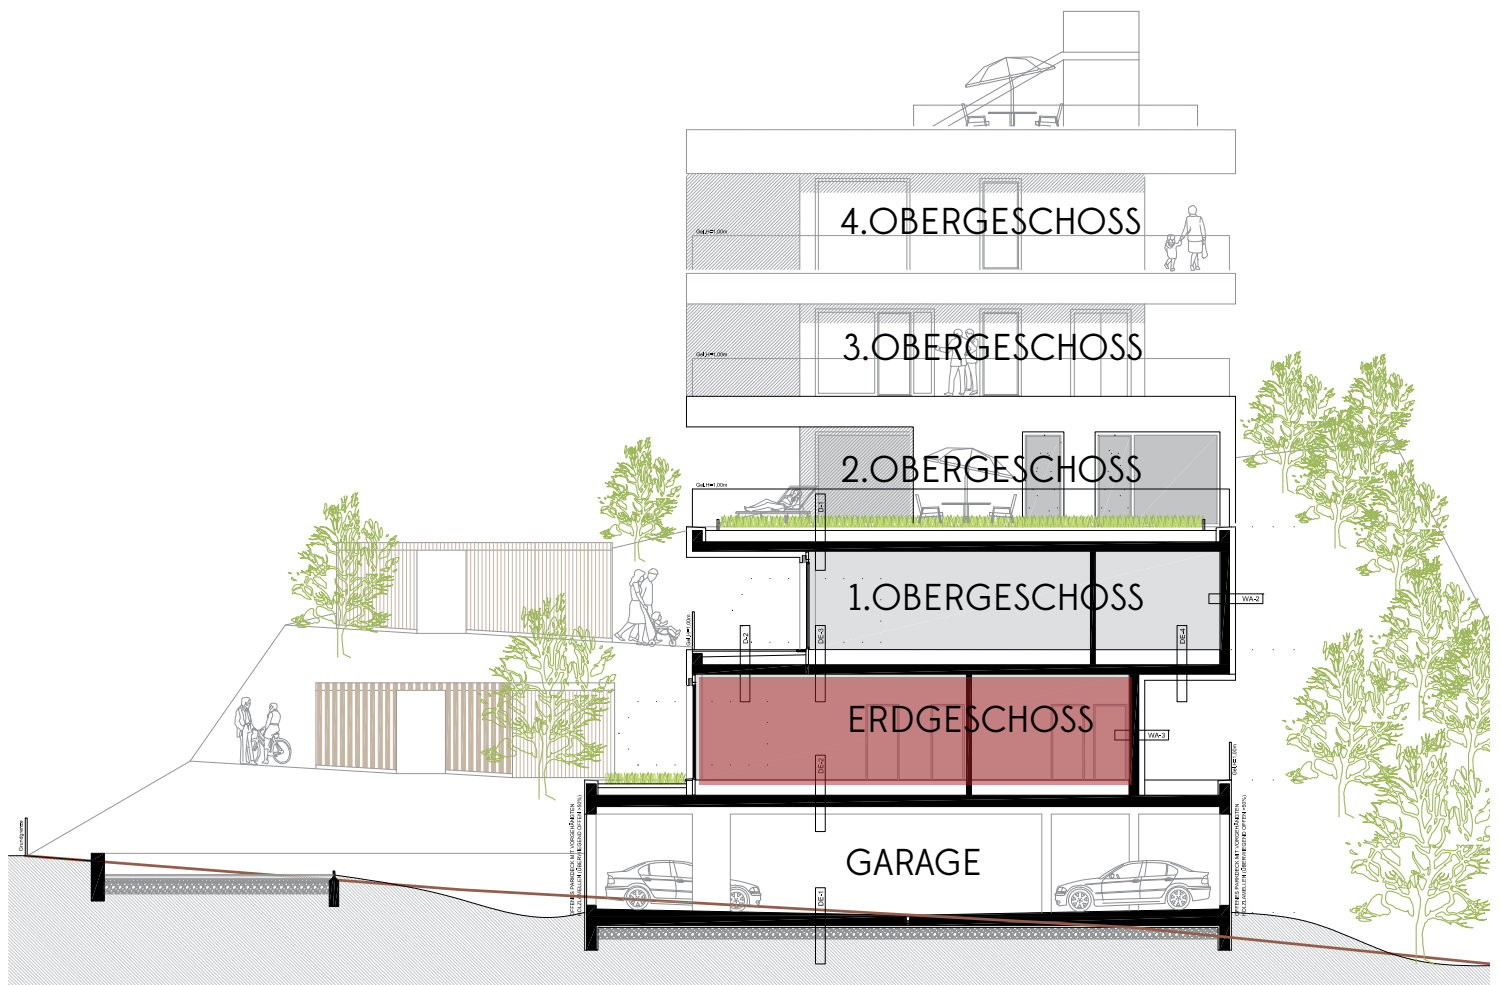



BERATUNG UND
HONORARFREIER VERKAUF
 BERIT SINGER MA, MBA
 bs@wohnraumwerk.at
 0664/9207379



wohnraumwerk
 Bauträger & Projektentwicklungs GmbH
 Marschallgasse 17, 8020 Graz
 www.wohnraumwerk.at