


wohn
raum
werk




SCHÖNBRUNNGASSE 16-20

8043 GRAZ - Rosenberg

wohnung 05

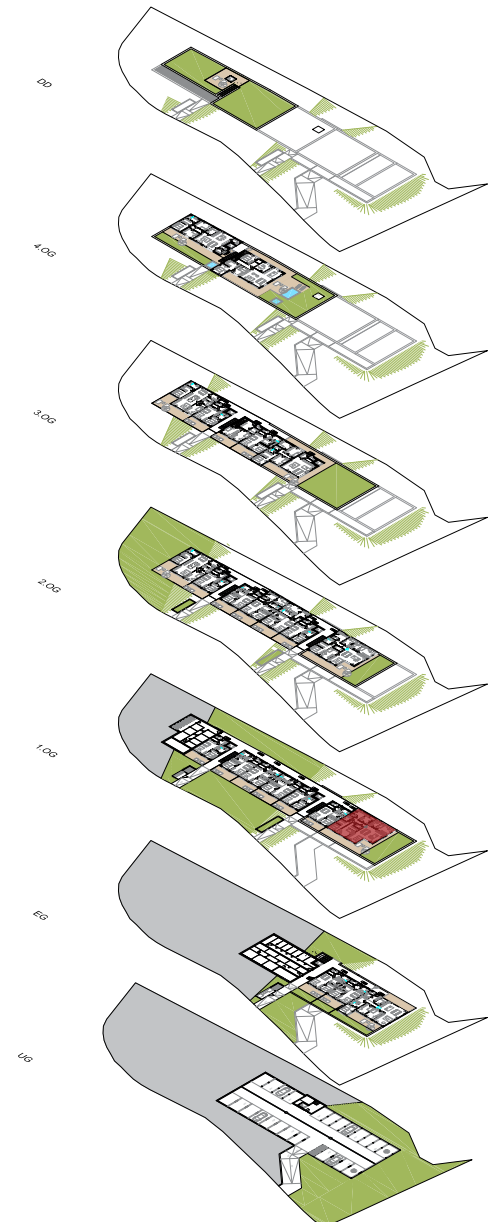

wohnraumwerk
Bauträger & Projektentwicklungs GmbH
Marschallgasse 17, 8020 Graz
www.wohnraumwerk.at

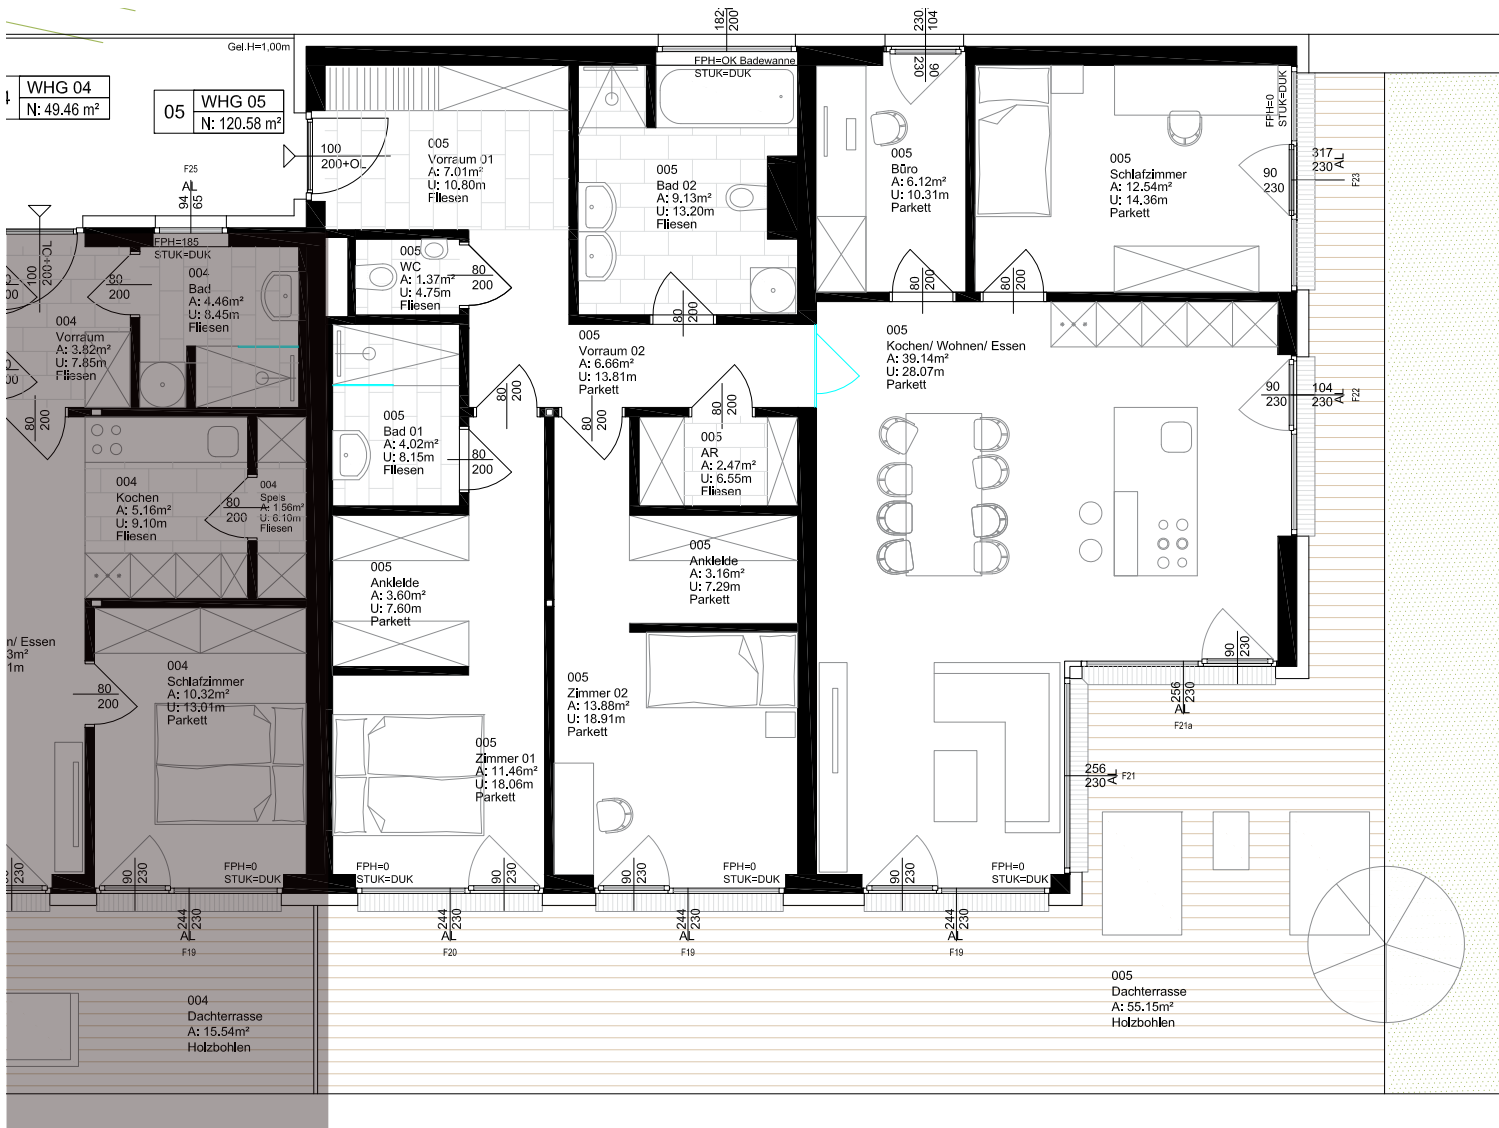


WOHNUNG 05 **SBG 20**
 WOHNNUTZFLÄCHE120,58m²

TERRASSE.....55,15m²
 DACHGARTEN.....70,72m²

KELLERABTEIL.....ja
 PARKPLATZ.....ja

000
 Ext.Gründdach
 A: 70.72m²

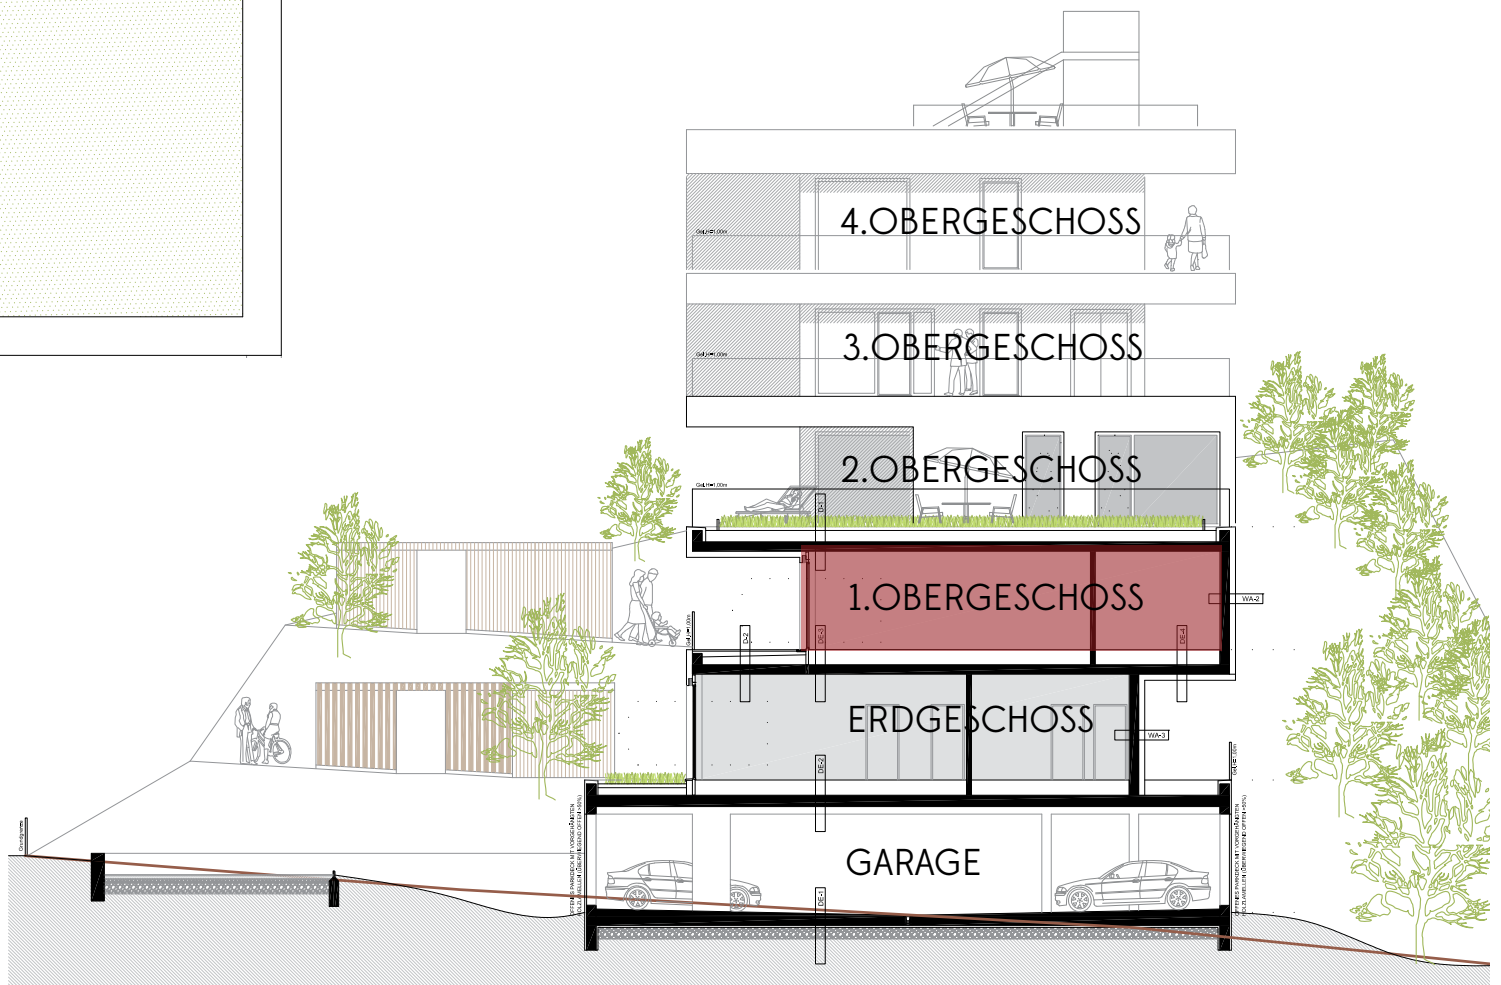



BERATUNG UND
HONORARFREIER VERKAUF
 BERIT SINGER MA, MBA
 bs@wohnraumwerk.at
 0664/9207379



wohnraumwerk
 Bauträger & Projektentwicklungs GmbH
 Marschallgasse 17, 8020 Graz
 www.wohnraumwerk.at