



Hier will
ich leben.

wohn
raum
werk



SYMBOLBILD

WOHNEN IN ALT EGGENBERG

BURENSTRASSE



60 | 8020 GRAZ | EGGENBERG



G 4 Zimmer
ESCHOSS
Wohnung

wohnung_05

GESCHOSS	1.OG
ZIMMER	4
WOHNNUTZFLÄCHE	91,55m ²
BALKON	37,74m ²
KA02	7,59m ²
PKW-STELLPLATZ	P06

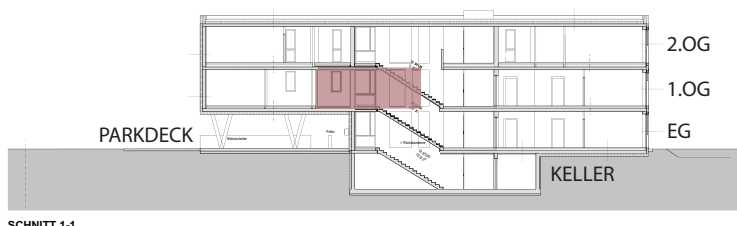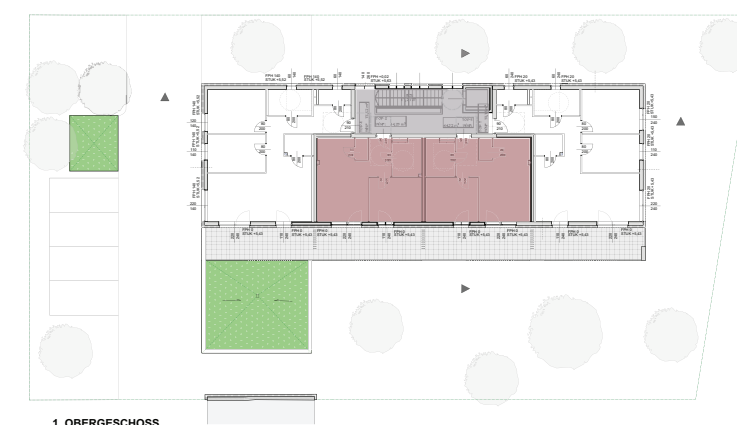

BERATUNG & EXKLUSIVER HONORARFREIER VERKAUF

wohn
raum
werk

Berit Senger MA, MBA
verkauf@wohnraumwerk.at
+43 664 9207379

PROJEKTENTWICKLUNG & VERTRIEB




wohnraumwerk
Bauträger & Projektentwicklungs GmbH
Marschallgasse 17 | 8020 Graz

Änderungen & Abweichung gegenüber den publizierten Angaben bleiben ausdrücklich vorbehalten. Leistungsumfang gemäß Bau- und Ausstattungsbeschreibung. Bauliche Änderungen vorbehalten. Statische, konstruktive, haustechnische und bauphysikalische Details sind nicht Planinhalt. Dargestellte Möbel und Einrichtungsgegenstände sowie Bepflanzungen haben symbolhaften Charakter. Raum- und Wohnungsgrößen können sich im Rahmen der Detailplanung ändern. Maß- und Flächentoleranz $\pm 3\%$.



www.wohnraumwerk.at

www.wohnraumwerk.at

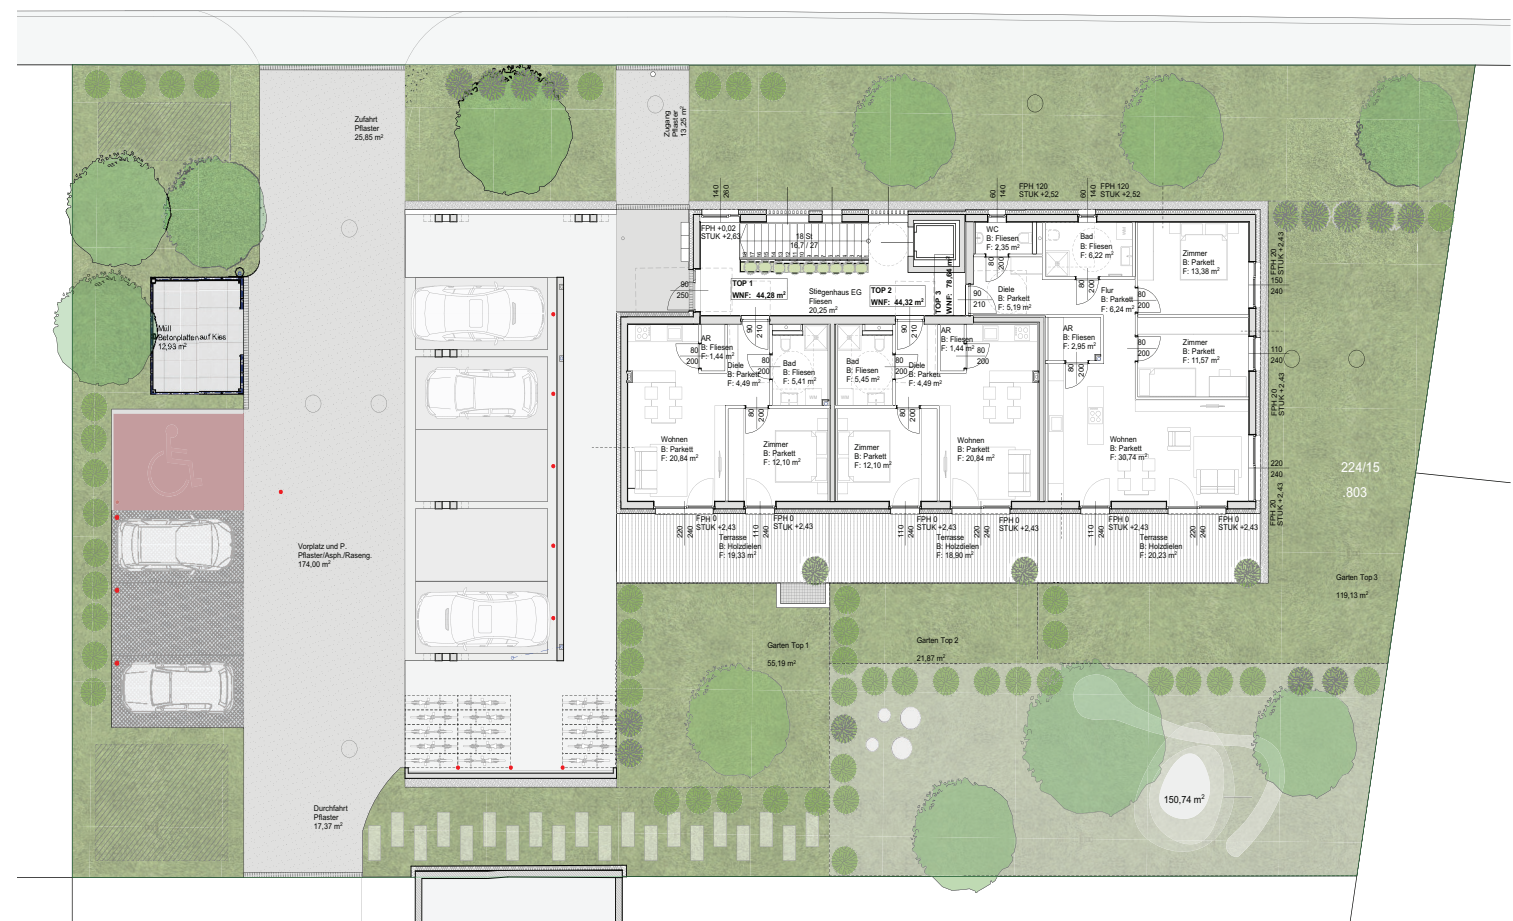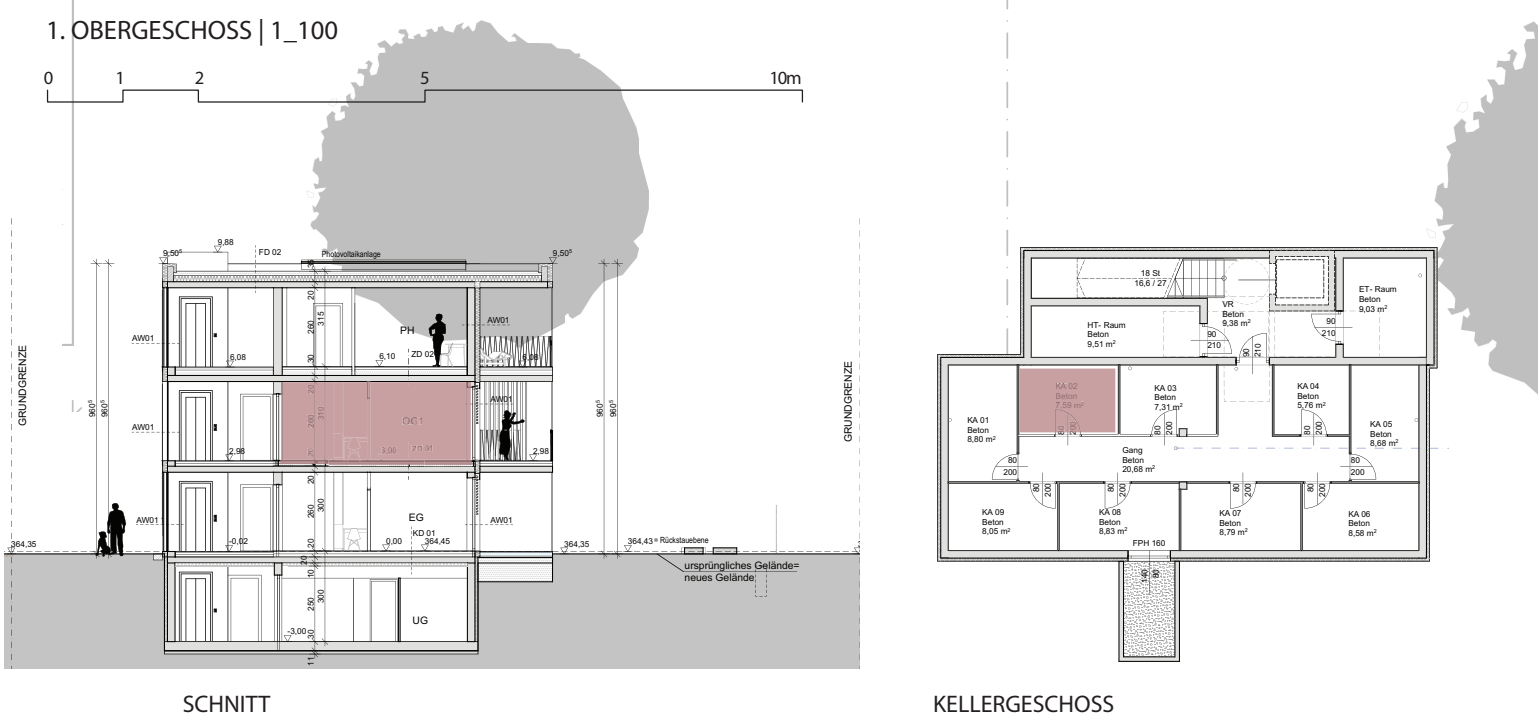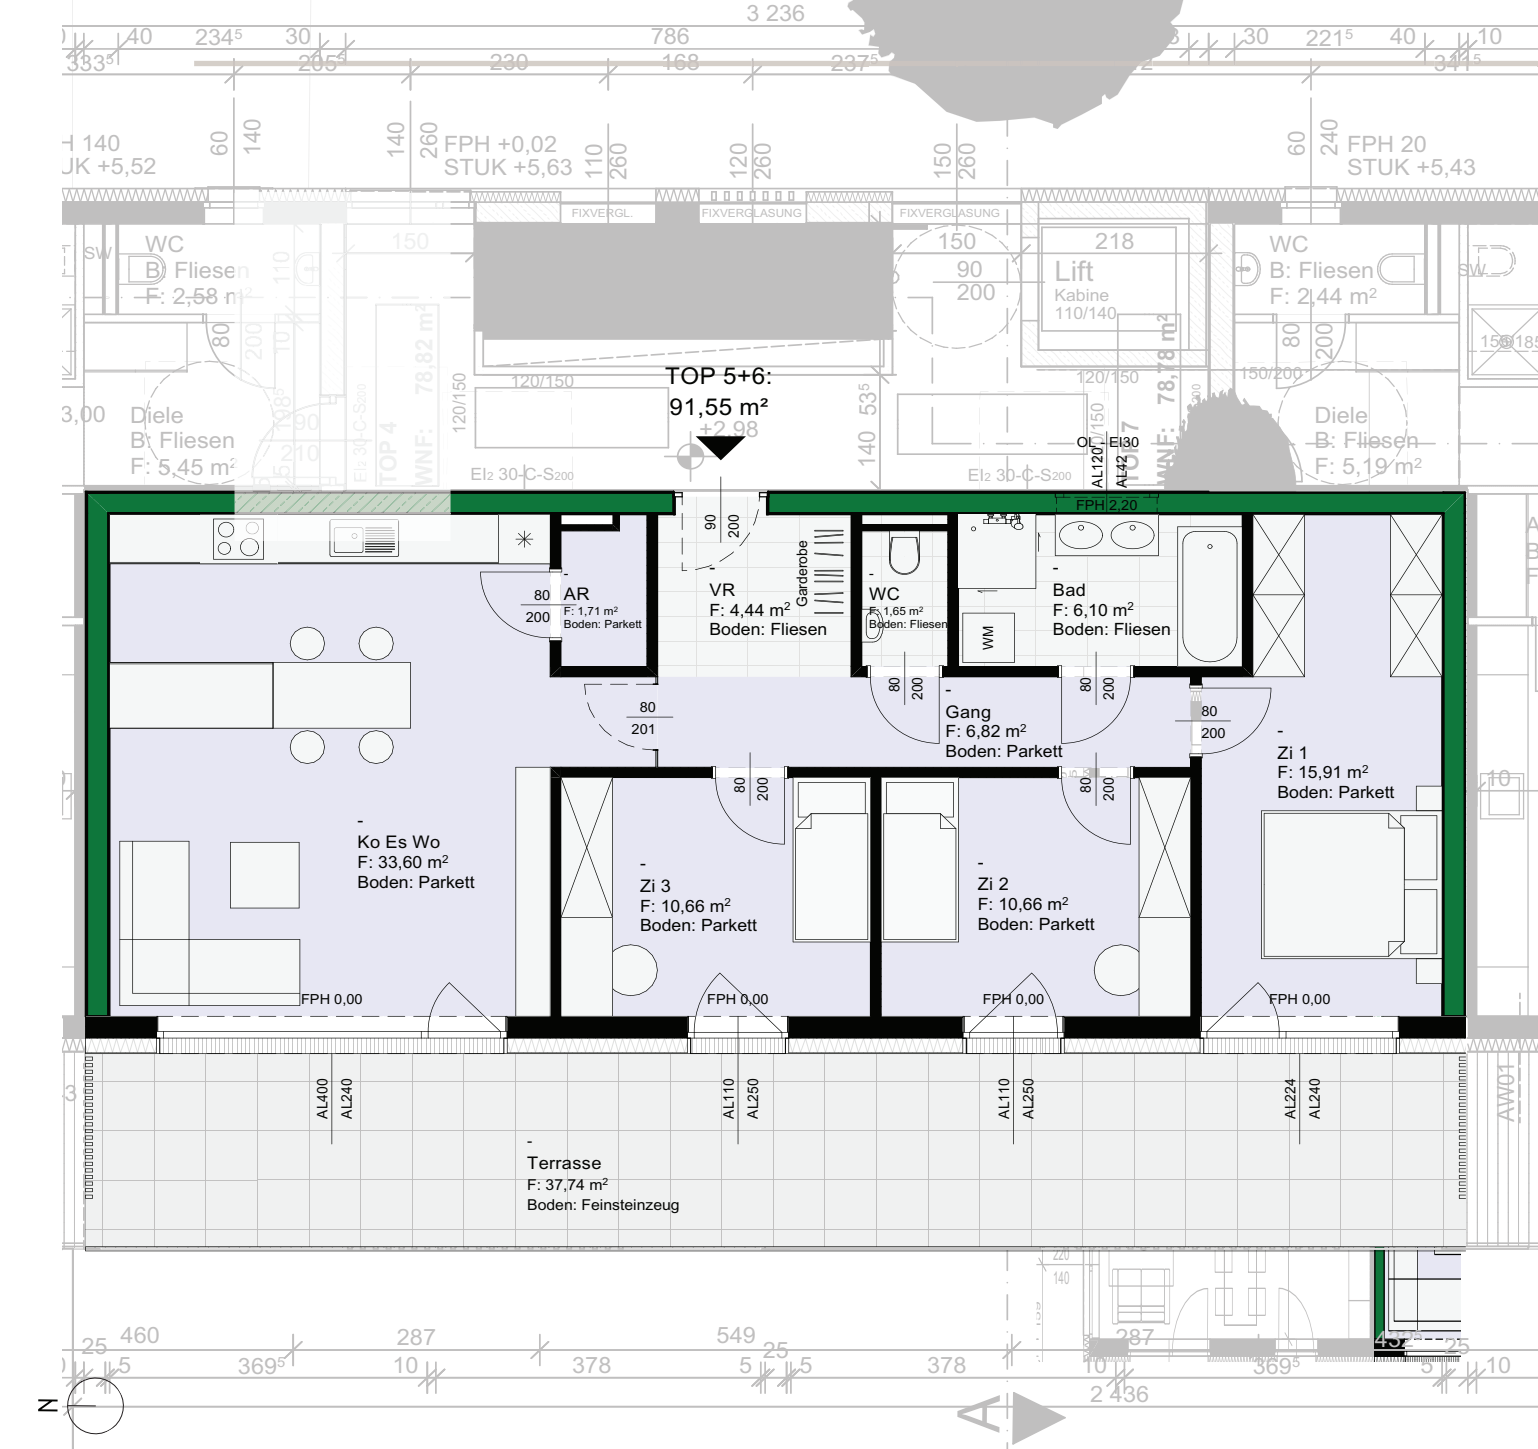

AUSSENANLAGENPLAN I PARKDECK

