



BK 1 TIEFGARAGE

BK 2 ERDGESCHOSS



SYMBOLBILD

WOHNEN IM GRÜNEN HERZEN VON GRAZ

HEINRICHSTRASSE

128A-128B | 8010 GRAZ GEIDORF

P 4 - Z i m m e r
ENTHAUS

wohnung_08A

GESCHOSS 3.OG

WOHNNUTZFLÄCHE 116,92m²

TERRASSE 112,65 | 16,67 | 74,44m²

KA-12 ca. 5,51m²

PKW-STELLPLATZ TG P10 | P11

BERATUNG & EXKLUSIVER HONORARFREIER VERKAUF

wohnraumwerk

Berit Senger MA, MBA
verkauf@wohnraumwerk.at
+43 664 9207379

PROJEKTENTWICKLUNG & VERTRIEB

wohnraumwerk
Bauträger & Projektentwicklungs GmbH
Marschallgasse 17 | 8020 Graz

Änderungen & Abweichungen gegenüber den publizierten Angaben bleiben ausdrücklich vorbehalten. Leistungsumfang gemäß Bau- und Ausstattungsbeschreibung. Bauliche Änderungen vorbehalten. Statische, konstruktive, haustechnische und bauphysikalische Details sind nicht Planinhalt. Dargestellte Möbel und Einrichtungsgegenstände sowie Bepflanzungen haben symbolhaften Charakter. Raum- und Wohnungsgrößen können sich im Rahmen der Detailplanung ändern. Maß- und Flächentoleranz $\pm 3\%$.




www.wohnraumwerk.at



www.wohnraumwerk.at



Hier will
ich leben.

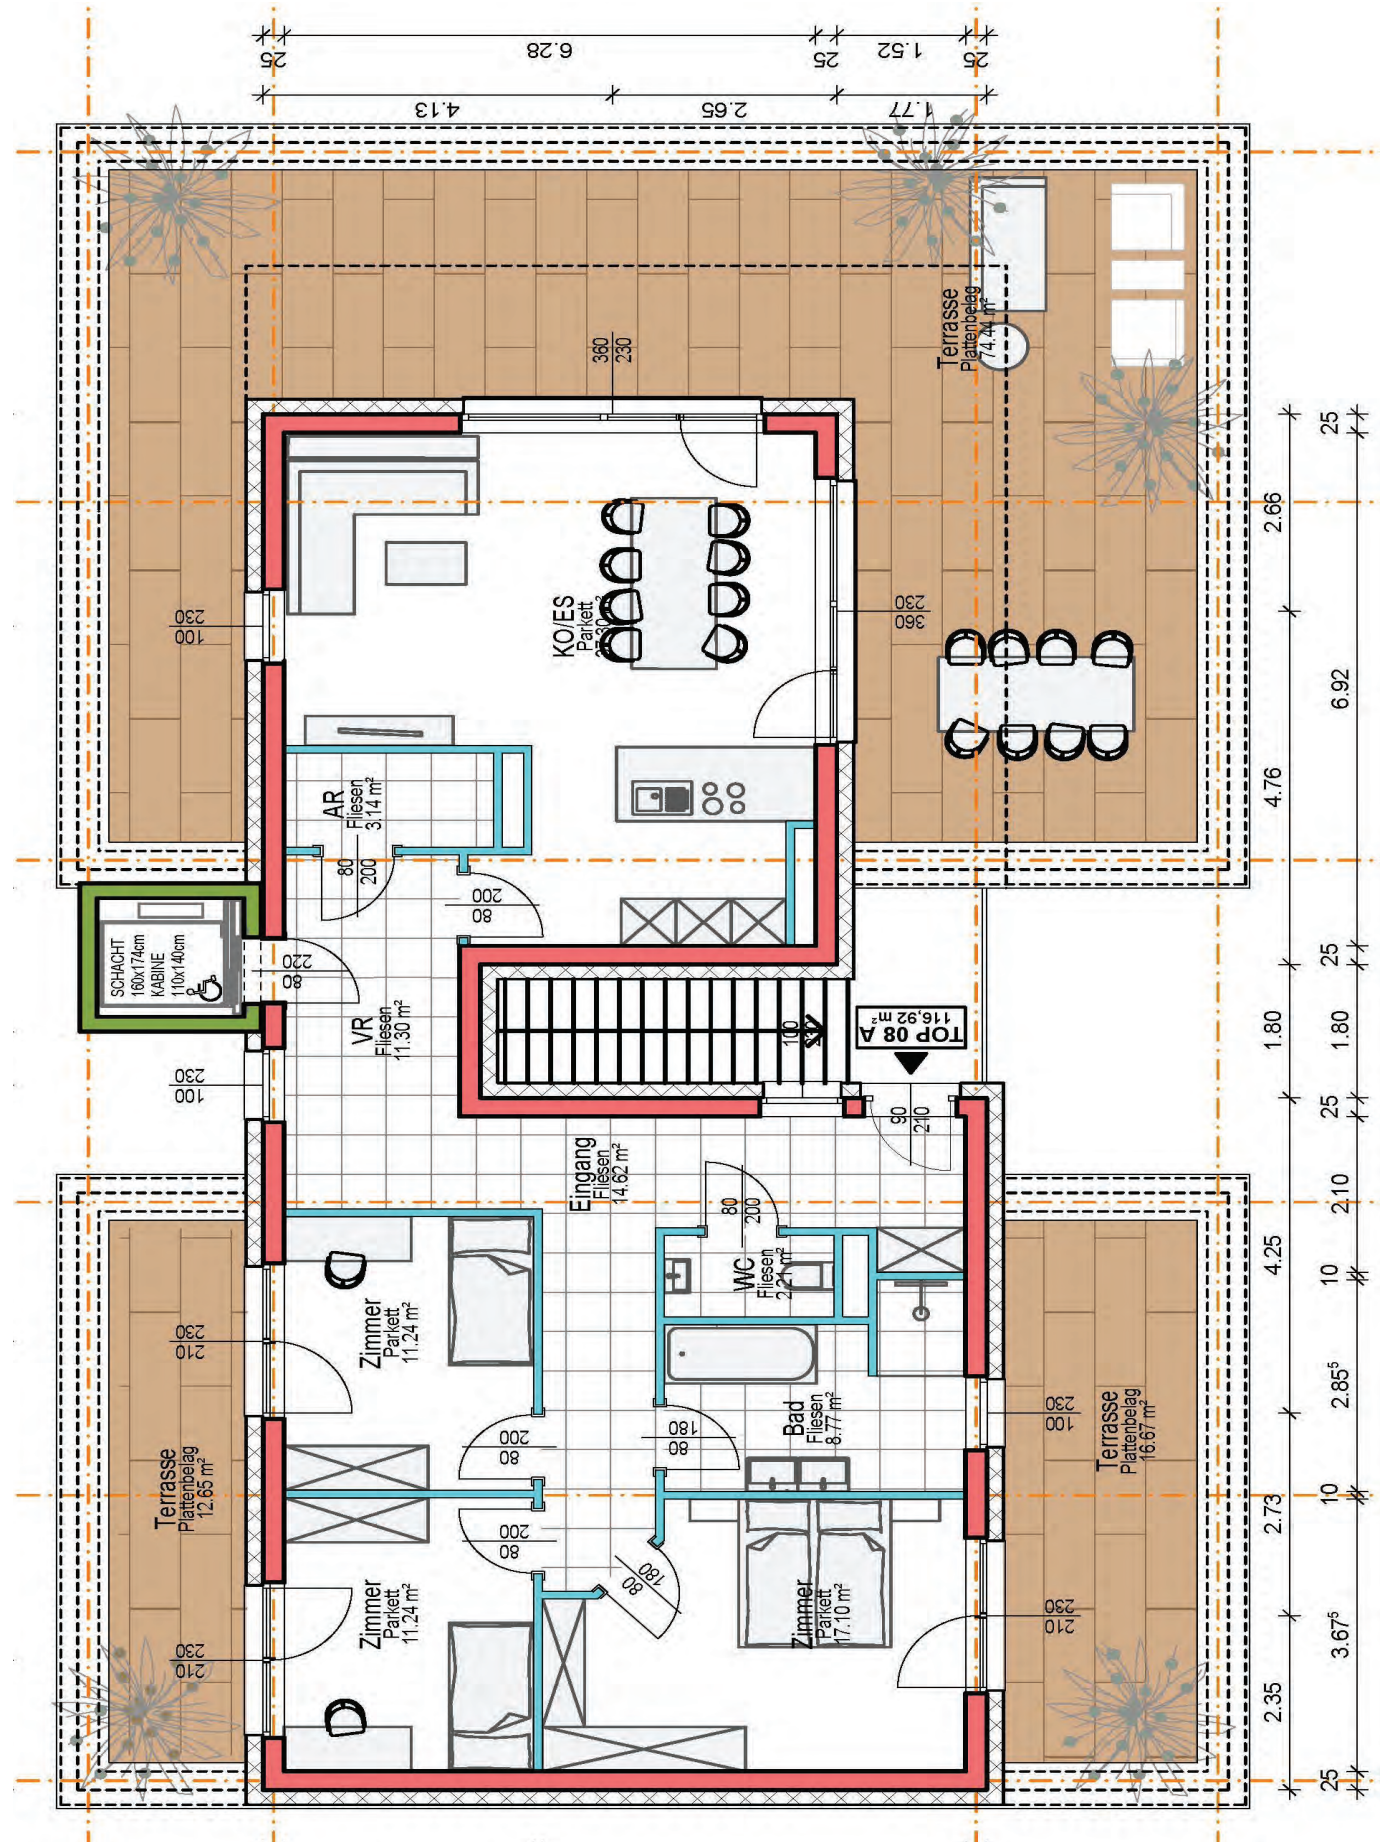

3. OBERGESCHOSS | 1_100