



SYMBOLBILD

SYMBOLBILD

JOHANN HAIDEN STRASSE




BERATUNG & EXKLUSIVER HONORARFREIER VERKAUF

**wohn
raum
werk**

Berit Senger MA, MBA
verkauf@wohnraumwerk.at
+43 664 9207379

PROJEKTENTWICKLUNG & VERTRIEB
wohnraumwerk
Bauträger & Projektentwicklungs GmbH
Marschallgasse 17 | 8020 Graz

Änderungen & Abweichung gegenüber den publizierten Angaben bleiben ausdrücklich vorbehalten. Leistungsumfang gemäß Bau- und Ausstattungsbeschreibung. Bauliche Änderungen vorbehalten. Statische, konstruktive, haustechnische und bauphysikalische Details sind nicht Planinhalt. Dargestellte Möbel und Einrichtungsgegenstände sowie Bepflanzungen haben symbolhaften Charakter. Raum- und Wohnungsgrößen können sich im Rahmen der Detailplanung ändern. Maß- und Flächentoleranz $\pm 3\%$.

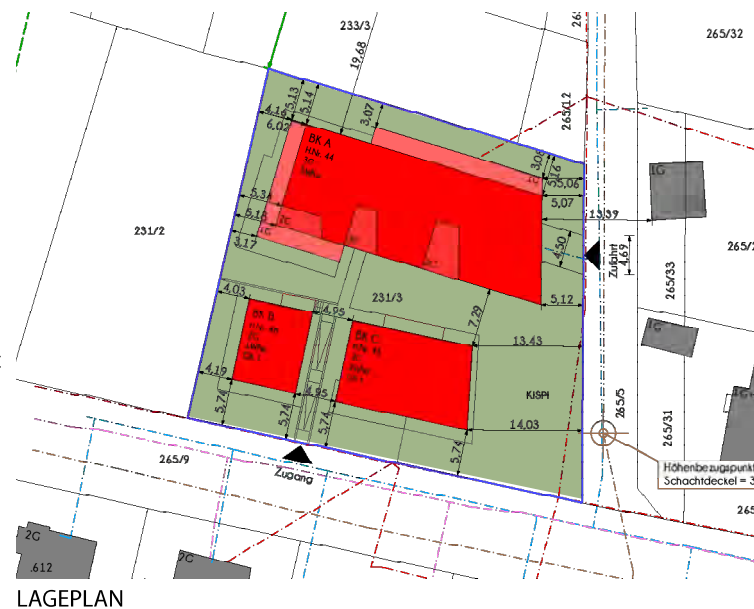

LAGEPLAN

www.wohnraumwerk.at


E 4 Zimmer
INFAMILIEN
H A U S

wohnung_01

GESCHOSS	EG/1. OG BK B
ZIMMER	4
WOHNNUTZFLÄCHE	112,43 m²
TERRASSE	47,98m²
GARTEN	89,68m²
KELLERABTEIL_01/B	8,95m²
STELLPLATZ	P07





www.wohnraumwerk.at

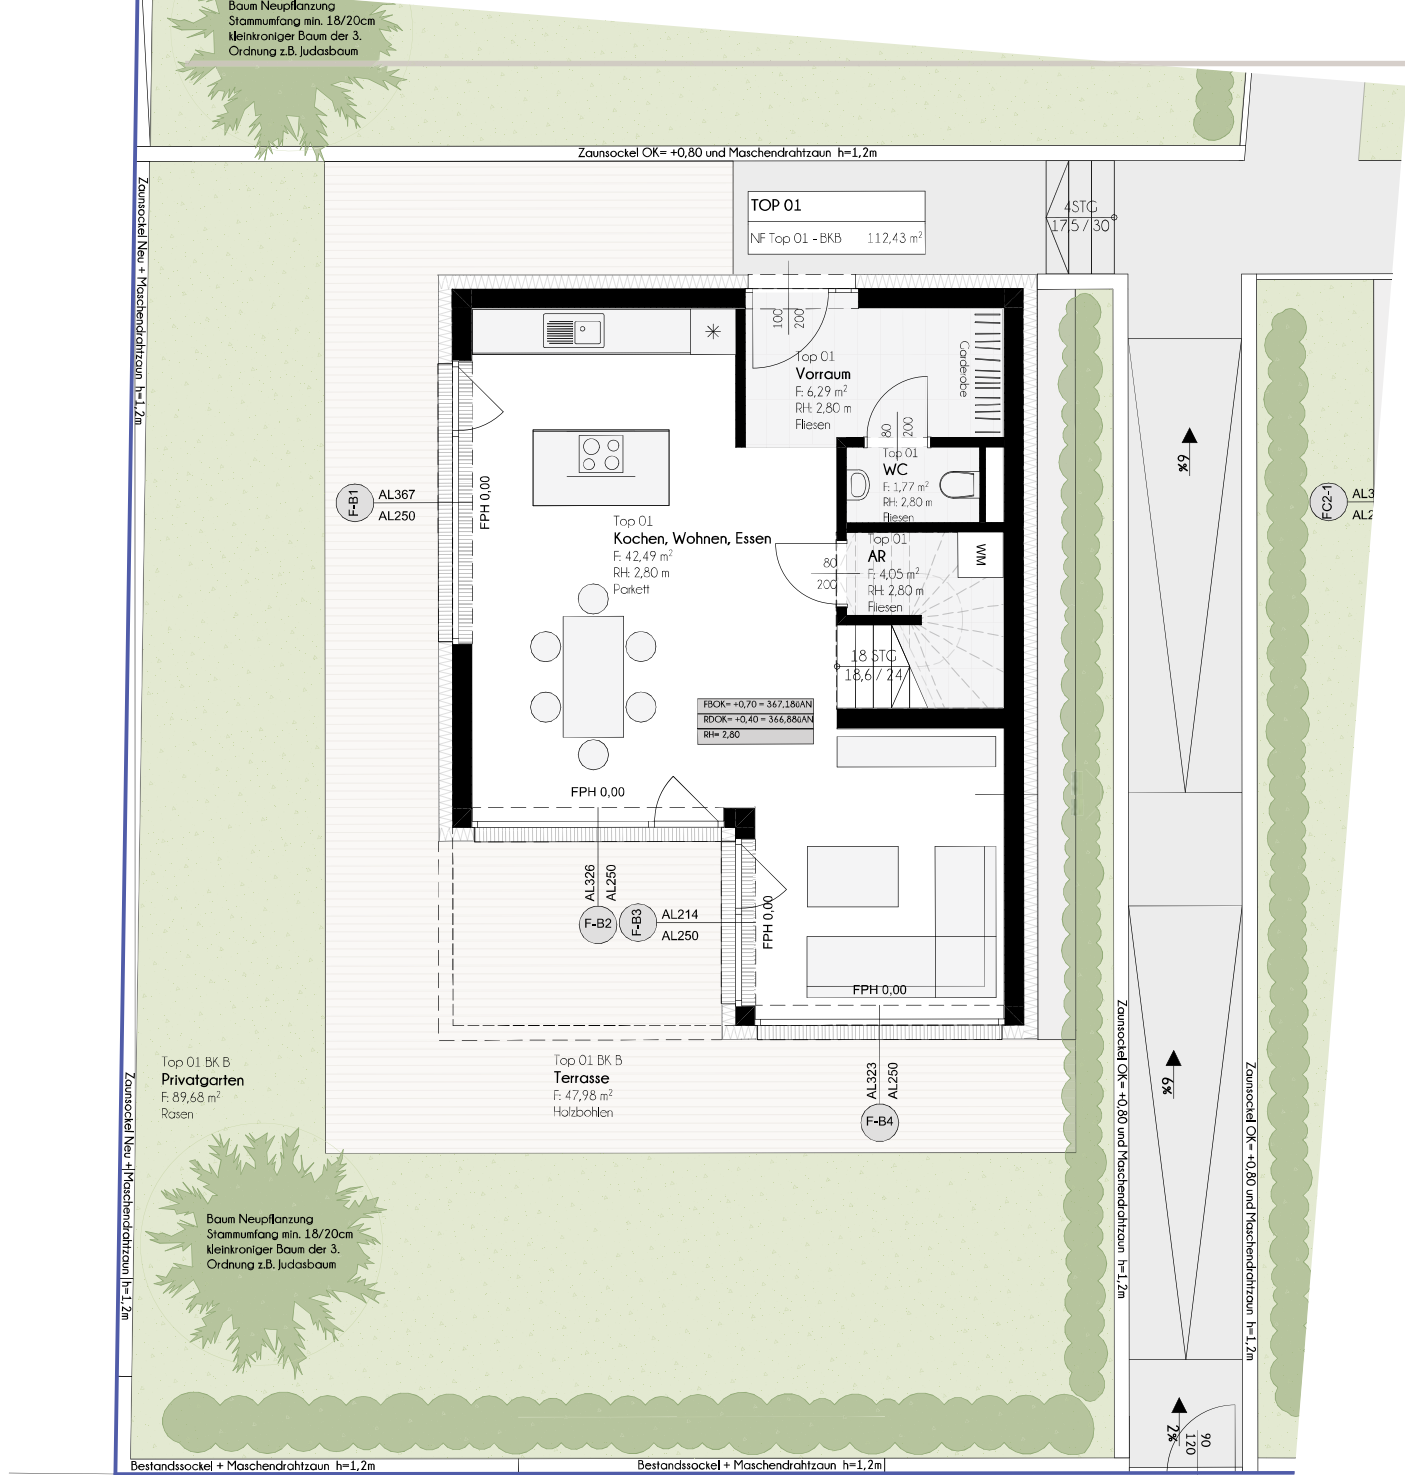

0 1 2 5 10m

ERDGESCHOSS | 1_100

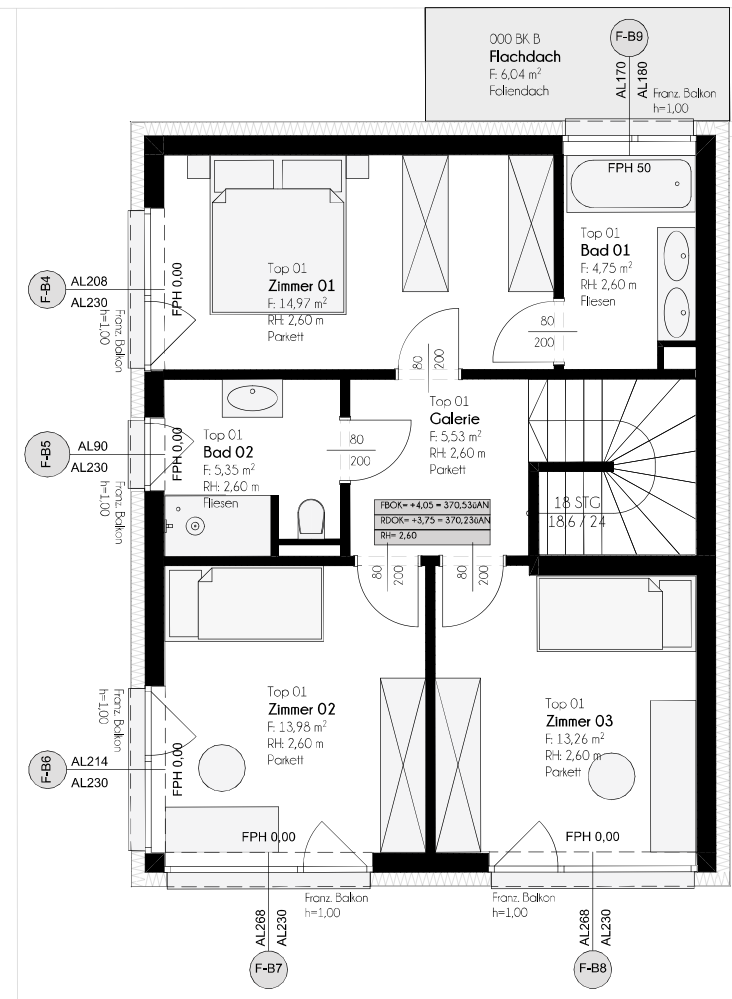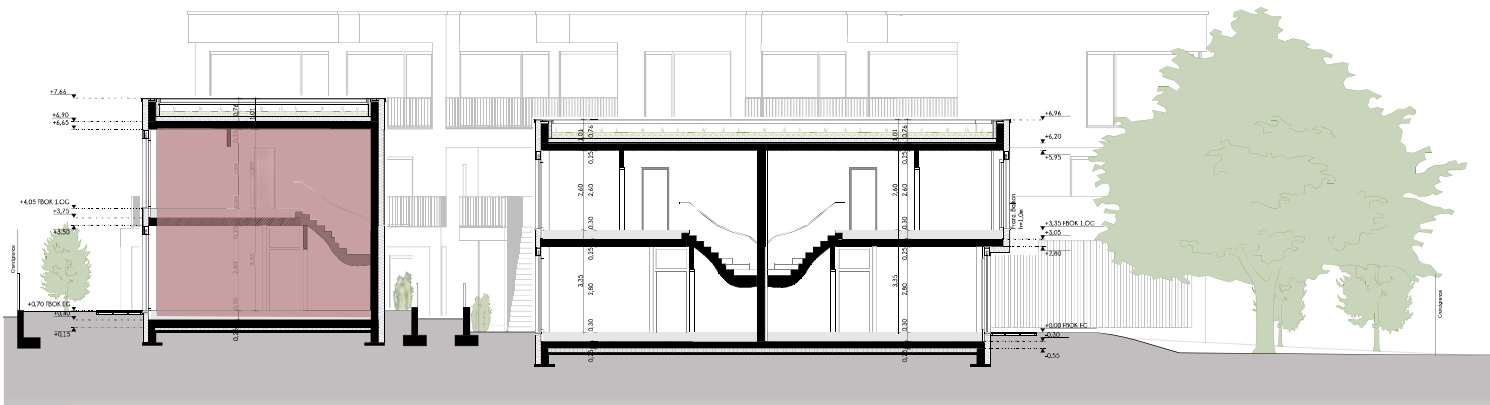

1.OBERGESCHOSS | 1_100



AUSSENANLAGENPLAN