




WT

Hier will
ich leben.

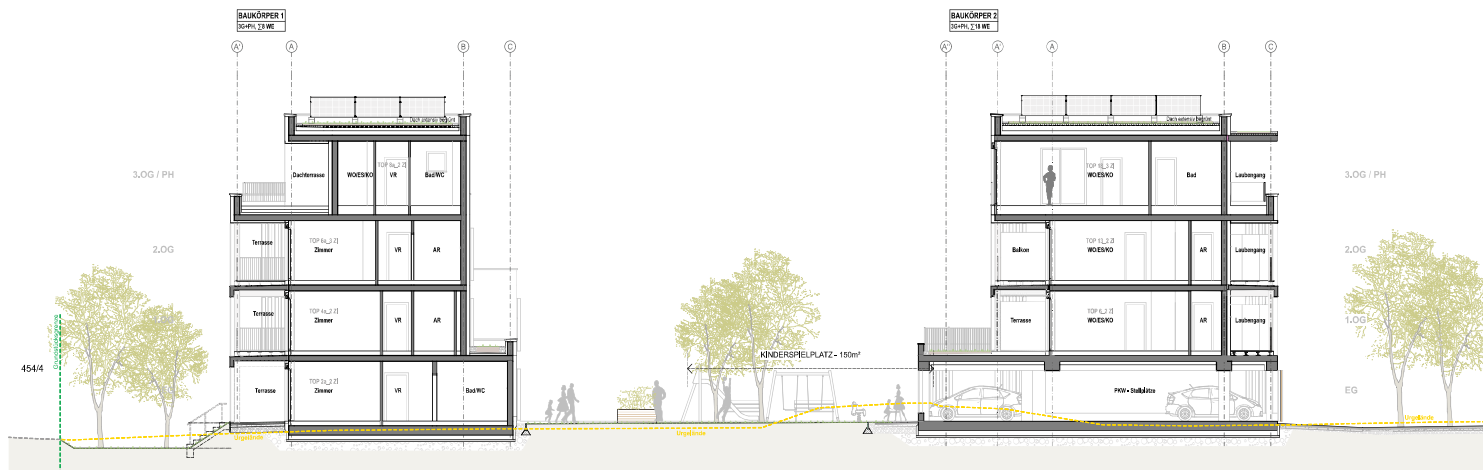

BERATUNG & EXKLUSIVER HONORARFREIER VERKAUF


wohn
raum
werk

Berit Senger MA, MBA
verkauf@wohnraumwerk.at
+43 664 9207379

PROJEKTENTWICKLUNG & VERTRIEB

wohnraumwerk
Bauträger & Projektentwicklungs GmbH
Marschallgasse 17 | 8020 Graz

Änderungen & Abweichung gegenüber den publizierten Angaben bleiben ausdrücklich vorbehalten. Leistungsumfang gemäß Bau- und Ausstattungsbeschreibung. Bauliche Änderungen vorbehalten. Statische, konstruktive, haustechnische und bauphysikalische Details sind nicht Planinhalt. Dargestellte Möbel und Einrichtungsgegenstände sowie Bepflanzungen haben symbolhaften Charakter. Raum- und Wohnungsgrößen können sich im Rahmen der Detailplanung ändern. Maß- und Flächentoleranz $\pm 3\%$.

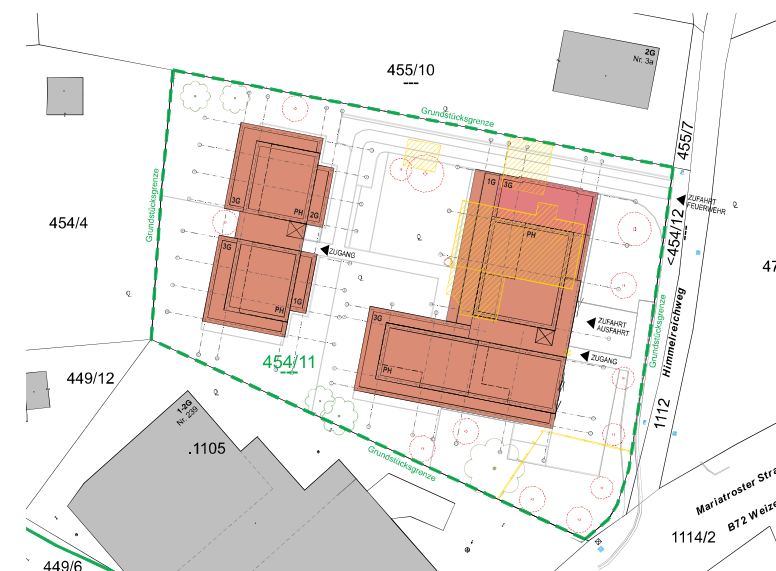

LAGEPLAN | 1_2000

www.wohnraumwerk.at

wohn
raum
werk



SYMBOLBILD

WOHNEN IM GRÜNEN HERZEN VON MARIATROST

HIMMELREICHWEG

1A-1B | 8044 GRAZ MARIATROST


P 2 Zimmer
ENTHAUS-
WOHNUNG
wohnung_16

GESCHOSS	OG3
ZIMMER	3
WOHNNUTZFLÄCHE	62,62m ²
DACHGARTEN	ja
DACHTERRASSE	30m ²
KELLER	ca. 5,55m ²
PKW-STELLPLATZ PD	P12




www.wohnraumwerk.at


wohnraumwerk

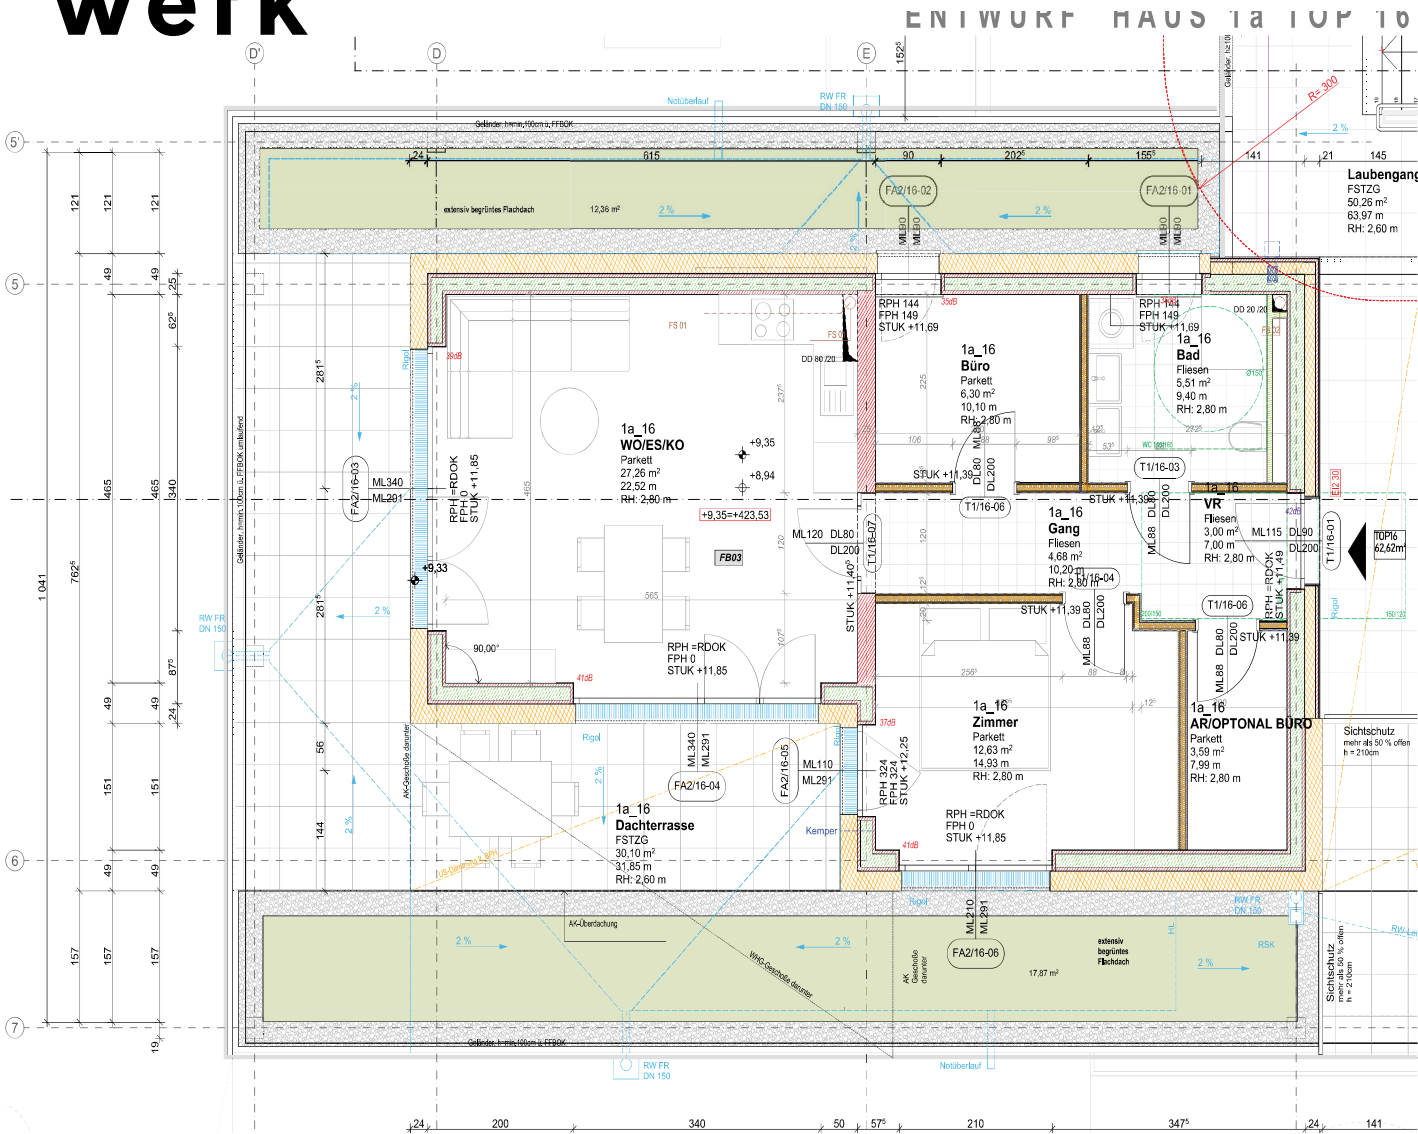

3. Obergeschoß 1:50

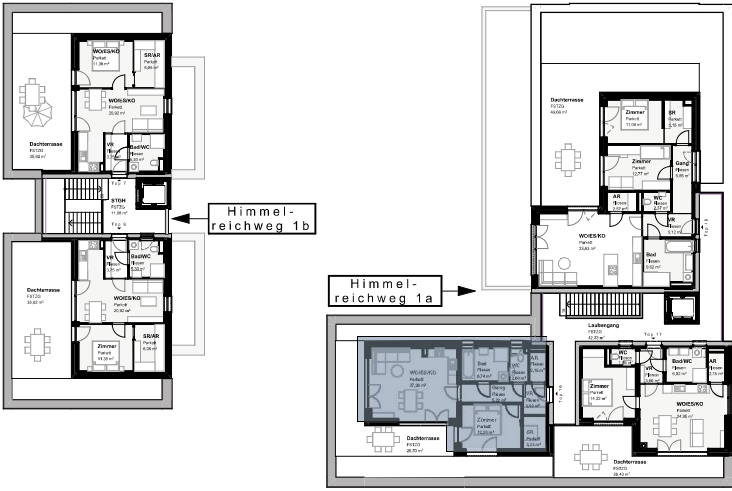

3. OBERGESCHOSS | 1_100

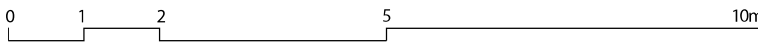

Hier will ich leben.



AUSSENANLAGENPLAN I PARKDECK

